



COMUNE DI VALBREMBO
(Provincia di Bergamo)

PIANO DI GOVERNO DEL TERRITORIO
revisione 2021 ai sensi art. 5 LR 31/2014
(L.R. 11 marzo 2005, n. 12 e successive modifiche ed integrazioni)

adottato dal Consiglio Comunale nella seduta del -- con delibera n. --
approvato dal Consiglio Comunale nella seduta del -- con delibera n. --

A	VALUTAZIONE AMBIENTALE STRATEGICA	
	2	CARTOGRAFIA
	1	CARTA DEI VINCOLI scala 1:5.000

Il Sindaco
dott. Ing. **Claudio FERRINI**

Il Segretario Comunale

Il Responsabile del Procedimento
dott. arch. **Marco CAVADINI**

Il Progettista
dott. arch. **Edoardo GERBELLI**

aprile 2021

STUDIO TECNICO ASSOCIATO

arch. **Edoardo GERBELLI** - ing. **Emilia RIVA**
dott. arch. **Edoardo GERBELLI** e dott. ing. **Emilia RIVA**: Progettazione - Redazione e Coordinamento


COLLABORATORI
dott. arch. **Claudia GHISLENI**: rilievi ed elaborazione CAD
dott. **Luca RIPOLDI**: Pianificatore territoriale - US Urban Studio - conformizzazione PGT

LEGENDA EDIFICI:

	Edifici Residenziali		
	Edifici Produttivi	A = Sede Alpini	O = Oratorio
	Edifici Pubblici	B = Biblioteca	P = Palestra
		C = Cimitero	PC = Parco faunistico "Le Cornelle"
		CH = Luogo di culto	PT = Ufficio postale
		I = Impianti	SC = Scuola
		M = Municipio	S = Servizi vari

VINCOLI E LIMITAZIONI:

	Rispetto cimiteriale - art. 5 D.P.R. 285/90
	Rispetto dagli elettrodoti - art. 5 D.P.C.M. 23/4/92
	Rispetto dalle infrastrutture
	Rispetto pozzi e sorgenti - D.P.R. 236/88 (10m/200m)
	Fasce Fluviali - Fascia A - Piano stralcio per l'assetto idrogeologico - D.P.C.M. 24/5/01
	Fasce Fluviali - Fascia B - Piano stralcio per l'assetto idrogeologico - D.P.C.M. 24/5/01
	Fasce di rispetto corsi d'acqua - L. 431/85 (150 m)
	P.T.C. del Parco dei Colli di Bergamo - L.R. n. 36/77
	Vincolo Paesistico ai sensi della L. 1497/39
	Vincolo monumentale ai sensi della L. 1089/39: 1. Torre del sec. XVI 2. Villa in frazione di Scano 3. Cascina Belvedere

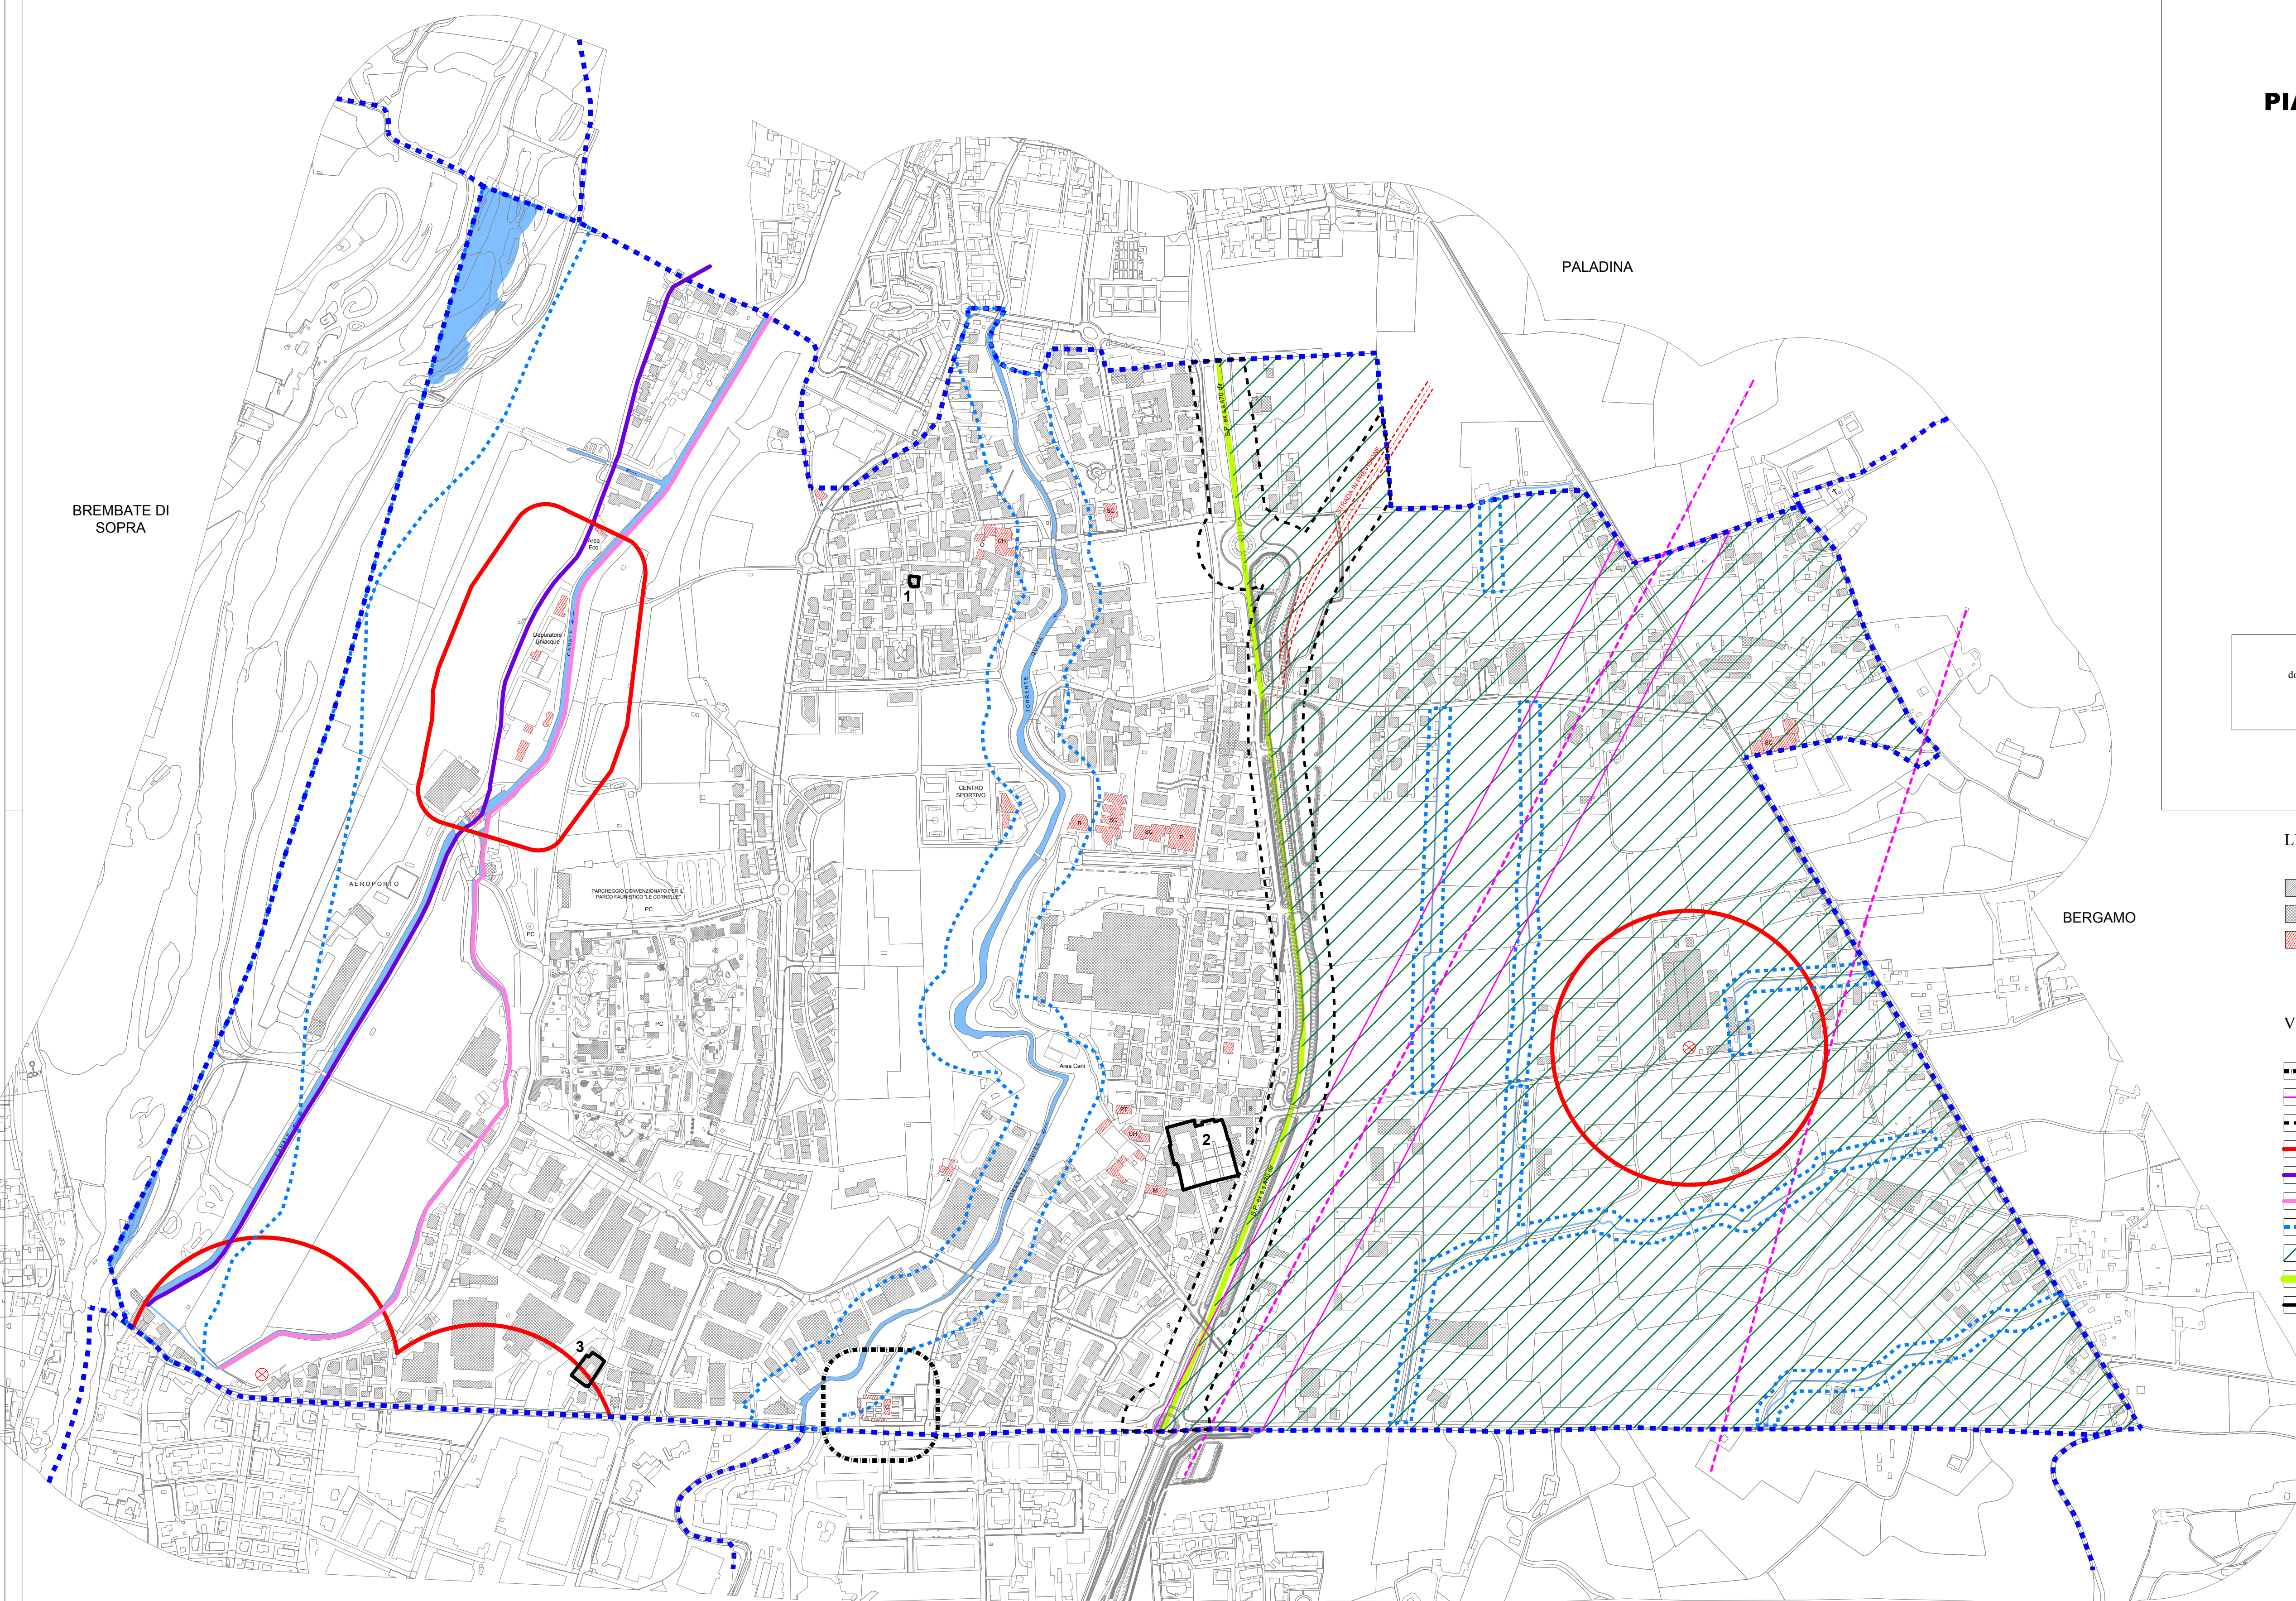

MOZZO