

COMUNE DI VALBREMBO
(Provincia di Bergamo)

PIANO DI GOVERNO DEL TERRITORIO

revisione 2021 ai sensi art. 5 LR 31/2014
(L.R. 11 marzo 2005, n. 12 e successive modifiche ed integrazioni)

adottato dal Consiglio Comunale nella seduta del *** con delibera n. approvato dal Consiglio Comunale nella seduta del *** con delibera n.

B		DOCUMENTO DI PIANO	
		CARTOGRAFIA	
2	5	RAFFRONTO PGT VIGENTE E PGT IN VARIANTE	
		scala 1:10.000	

Il Sindaco
dott. Ing. **Claudio FERRINI**

Il Segretario Comunale
dott. **Nunzio PANTO'**

Coordinamento con Ufficio Tecnico
dott. arch. **Annamaria ROTA**

Il Progettista
dott. arch. **Edoardo GERBELLI**

Octobre 2023
Gennaio 2024

STUDIO TECNICO ASSOCIATO


arch. Edoardo GERBELLI – ing. Emilia RIVA
dott. arch. Edoardo GERBELLI e dott. ing. Emilia RIVA: Progettazione – Redazione e Coordinamento

COLLABORATORI
dott. arch. Claudia GHISELNI: rilievi ed elaborazione CAD
dott. Luca RIPOLDI – Pianificatore territoriale – US Urban Studio – conformizzazione PGT

P.G.T. IN VARIANTE



LEGENDA EDIFICI:

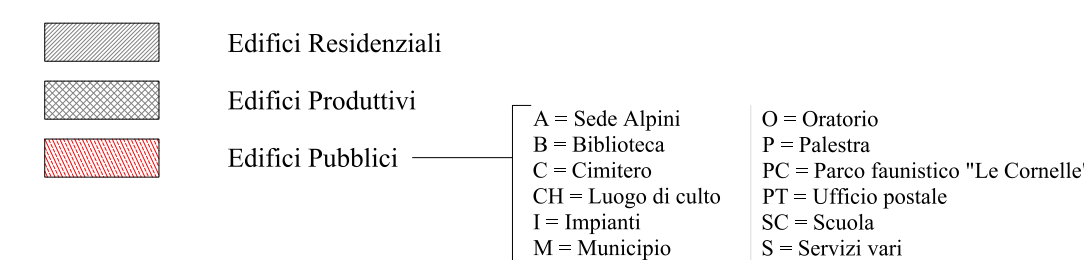

USO DEL SUOLO:

