



COMUNE DI VALBREMBO
(Provincia di Bergamo)

PIANO DI GOVERNO DEL TERRITORIO
revisione 2021 ai sensi art. 5 LR 31/2014
(L.R. 11 marzo 2005, n. 12 e successive modifiche ed integrazioni)

adottato dal Consiglio Comunale nella seduta del *** con delibera n. ...
approvato dal Consiglio Comunale nella seduta del *** con delibera n. ...

B		DOCUMENTO DI PIANO	
		2	CARTOGRAFIA
		6	AGGREGAZIONI TERRITORIALI scala 1:5.000

Il Sindaco
dott. Ing. **Claudio FERRIN**

Il Segretario Comunale
dott. **Nunzio PANTO'**

Coordiamento con Ufficio Tecnico
dott. arch. **Annamaria ROTA**

Il Progettista
dott. arch. **Edoardo GERBELLI**

Ottobre 2023
Gennaio 2024


STUDIO TECNICO ASSOCIATO
arch. Edoardo GERBELLI - ing. Emilia RIVA
dott. arch. Edoardo GERBELLI e dott. ing. Emilia RIVA: Progettazione - Redazione e Coordinamento
COLLABORATORI
dott. arch. Claudia GHISLENI: rilievi ed elaborazione CAD
dott. Luca RIPOLDI - Pianificatore territoriale - US Urban Studio - conformizzazione PGT

LEGENDA EDIFICI:

	Edifici Residenziali		
	Edifici Produttivi		
	Edifici Pubblici		
		A = Sede Alpini	O = Oratorio
		B = Biblioteca	P = Palestra
		C = Cimitero	PC = Parco faunistico "Le Cornelle"
		CH = Luogo di culto	PT = Ufficio postale
		I = Impianti	SC = Scuola
		M = Municipio	S = Servizi vari

AGGREGAZIONI TERRITORIALI:

	Ambiti residenziali
	Ambiti produttivi
	Ambiti per attrezzature sovramunicipali di tipo aeroportuale
	Ambiti di Recupero ambientale
	Ambiti servizi

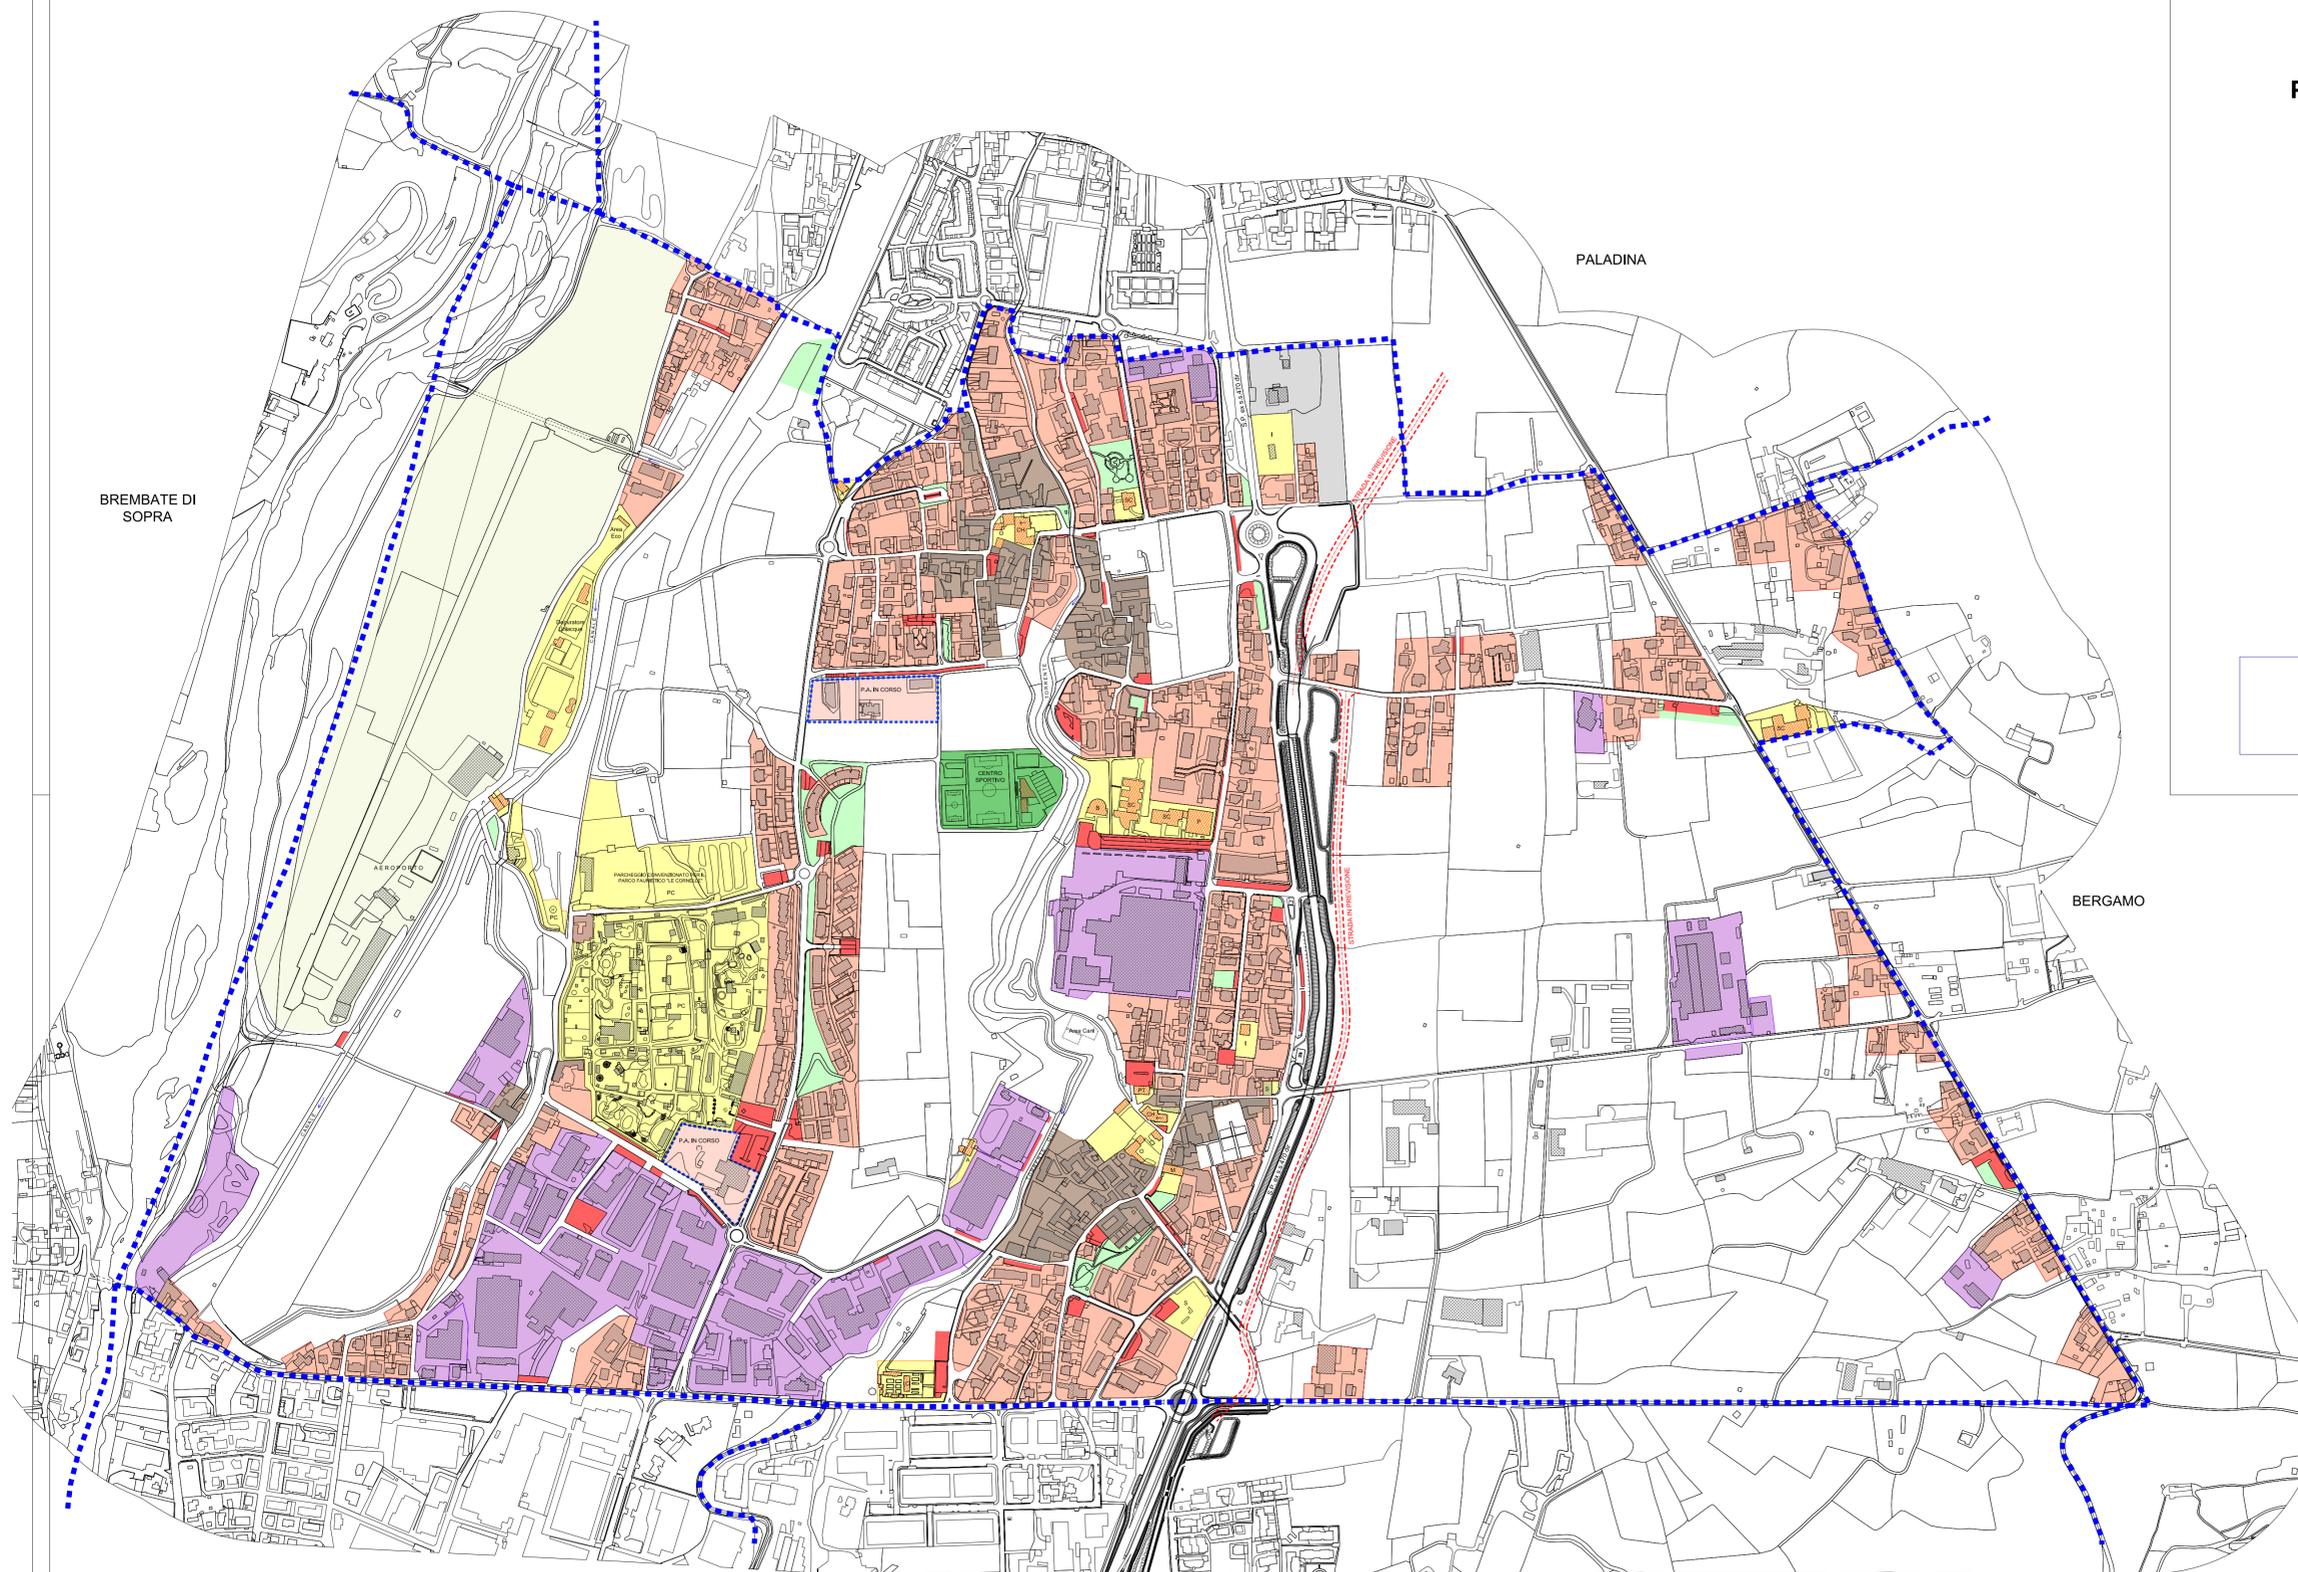

MOZZO

BREMBATE DI SOPRA

PALADINA

BERGAMO